


品番	品名	個数
LU602ASD	洗面化粧台	1
LUM6010SLH	化粧鏡台(くもり止めヒーター付)	1
LUM6010SLN	化粧鏡台	
止水栓手配品番(アングル形の場合)		
NL221-75WMY	アングル形止水栓(共用形)	2
止水栓手配品番(一般地、ストレート形の場合)		
NL211-300WMY	ストレート形止水栓(共用形)	2
トラップ手配品番(壁排水の場合)		
P2376	壁排水トラップセット	1

※止水栓は別途

※化粧鏡台

- ・電源: 100V, 50/60Hz
- ・照明器具: 5W LED電球 昼白色 口金E26
- ・コンセント容量: 1200W (外付1コ)
- ・電源コードの取出しは、左または右

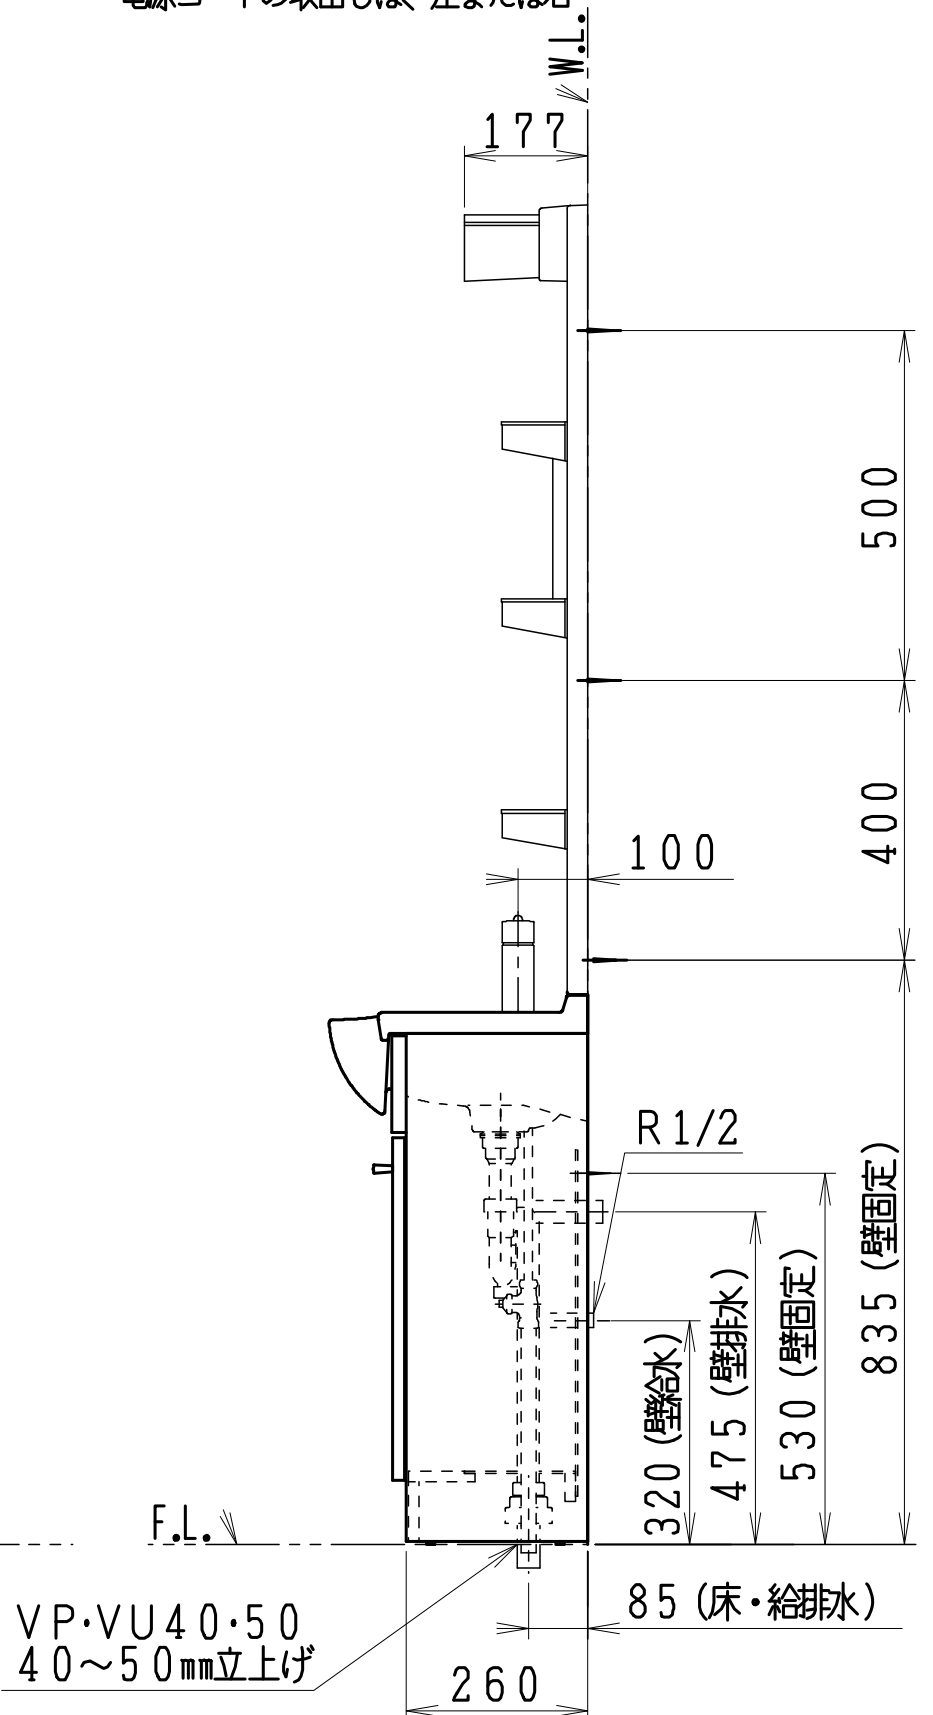

製図	写図	検図	承認	品名	アルテシリーズ 洗面化粧台	品番	LU602ASD型 LUM6010SL型	尺度	1/15
堀		中村	間瀬	品名	Janis ジャニス工業株式会社	図番	LU217750		