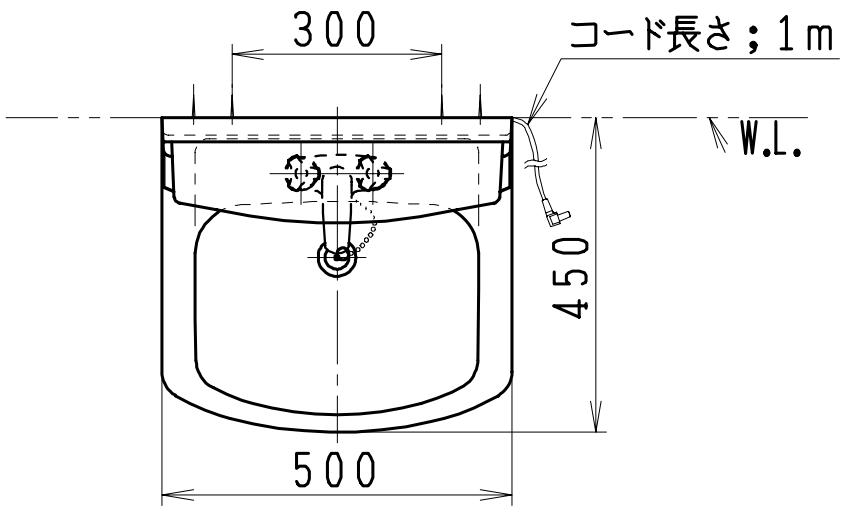

品　番	品　名	個数
LU502FEC(Y)R	洗面化粧台	1
LUM501K	化粧鏡台	1

止水栓手配品番（アングル形の場合）

NL30S40	フレキシブルパイプ	2
NL221-75WMY	ｱﾝｸﾞﾙ形止水栓(共用形)	2

止水栓手配品番（ストレート形の場合）

NL30S40	フレキシブルパイプ	2
NL211-330WMY	ｽﾄﾚｰﾄ形止水栓(共用形)	2

※止水栓・フレキシブルパイプは別途
※洗面化粧台
　品番にＹの付く場合は、寒冷地仕様
※化粧鏡台
　電源：１００Ｖ，５０/６０Ｈｚ
　コンセント容量：１２００Ｗ
　電源コードの取出しは、左右及び上側

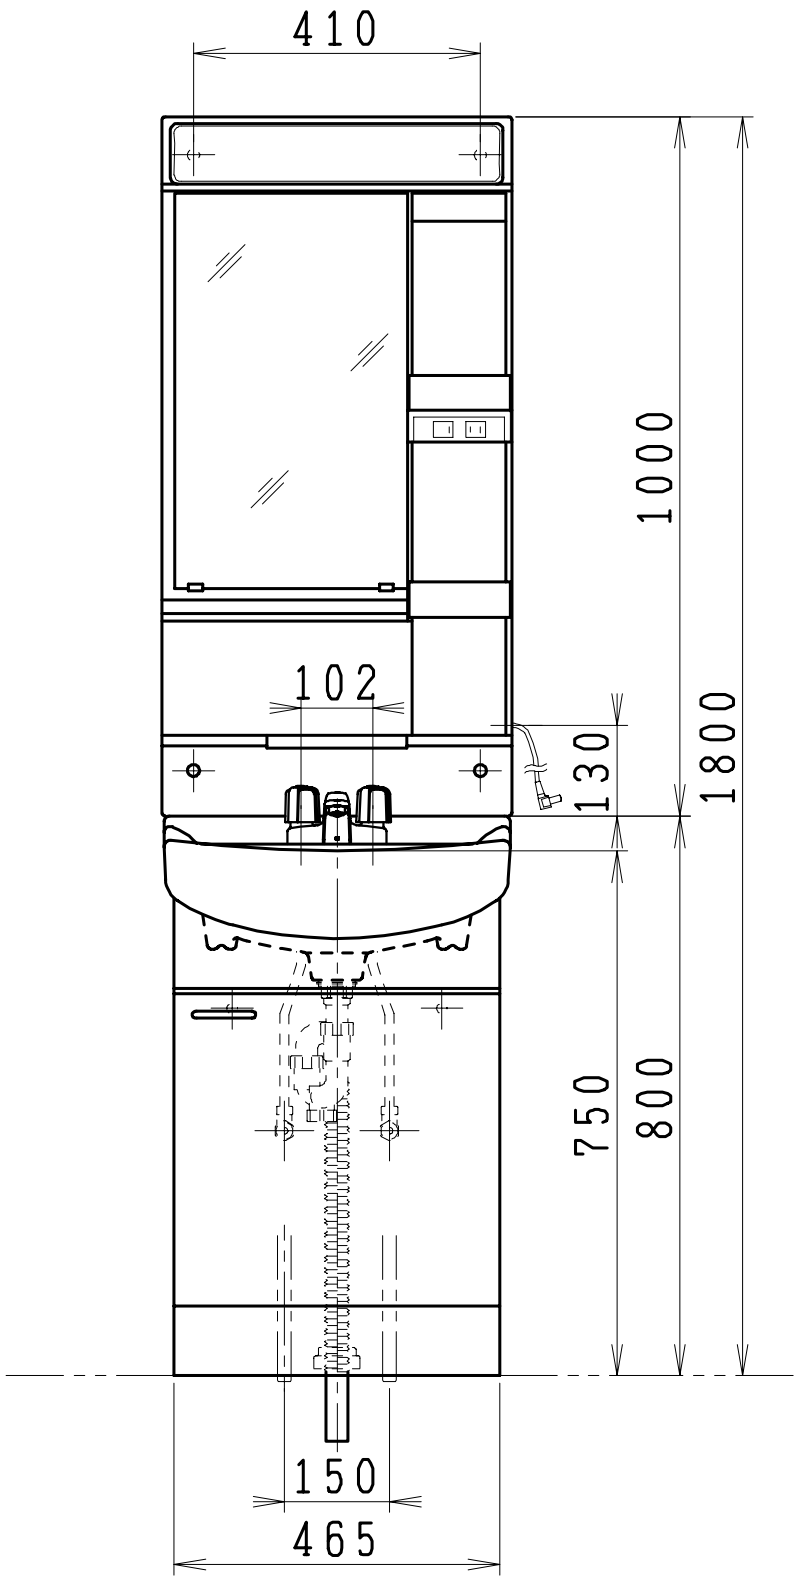

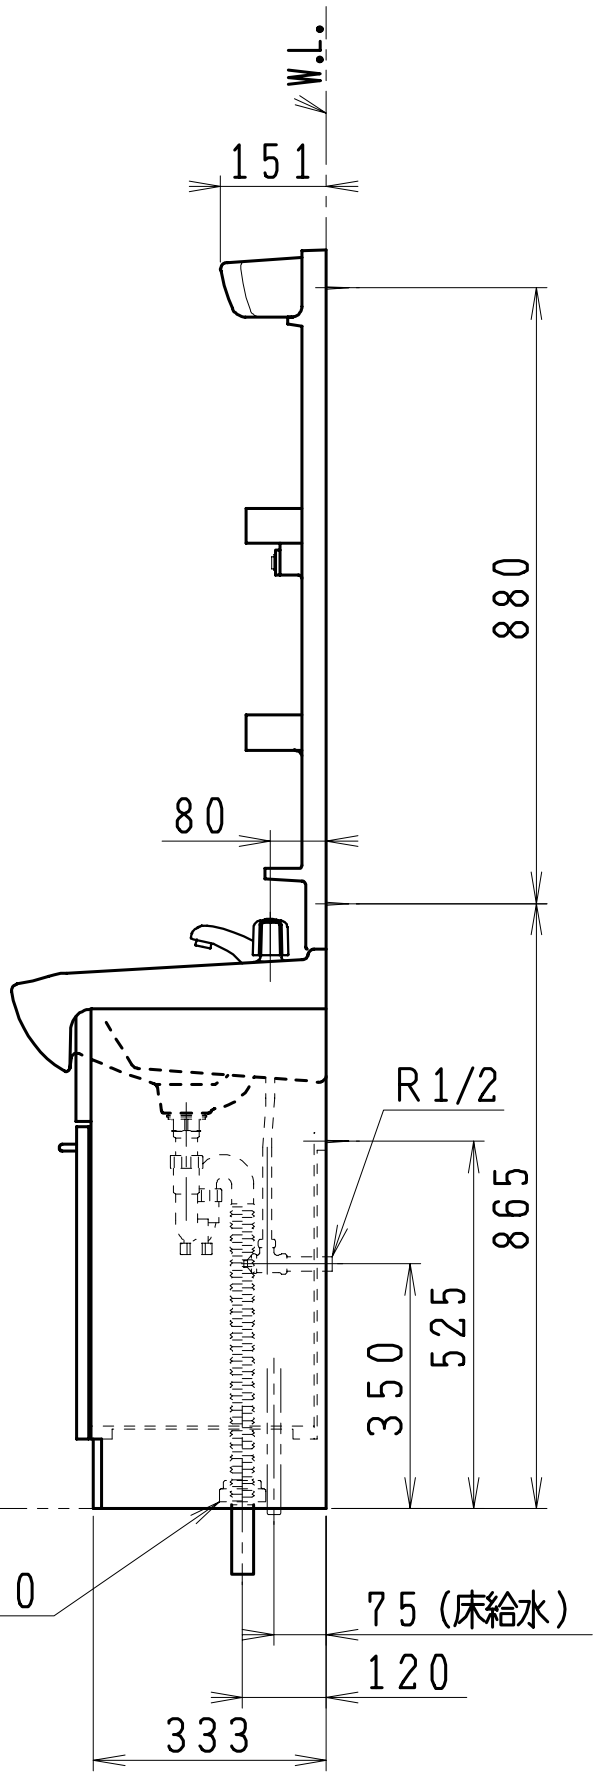

製　図	写　図	検　図	承　認	品名	500mm幅 洗面化粧ユニット	品番	LU502FEC(Y)R LUM501K	尺度	1／15
竹内		間瀬ゅ	古林						
20･4･4	･　･								

ジャニス工業株式会社　図番　ＬＵ１１０７８０